




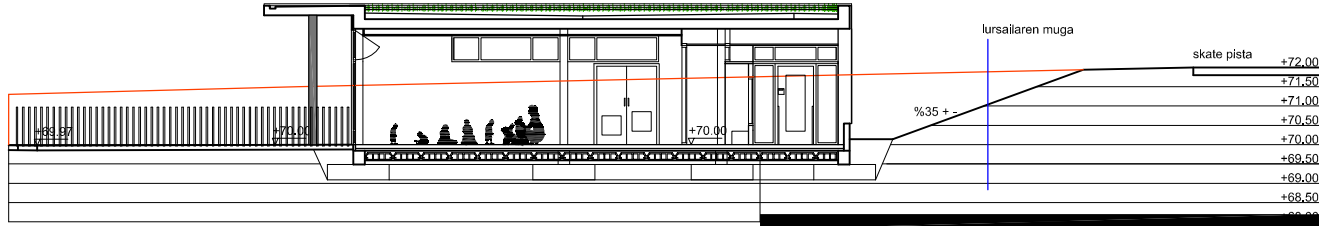


A-A' EBAKETA

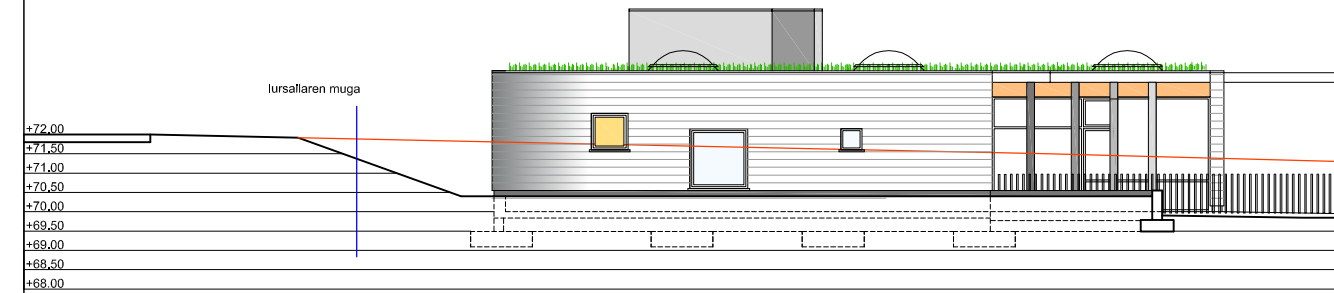

B-B' EBAKETA

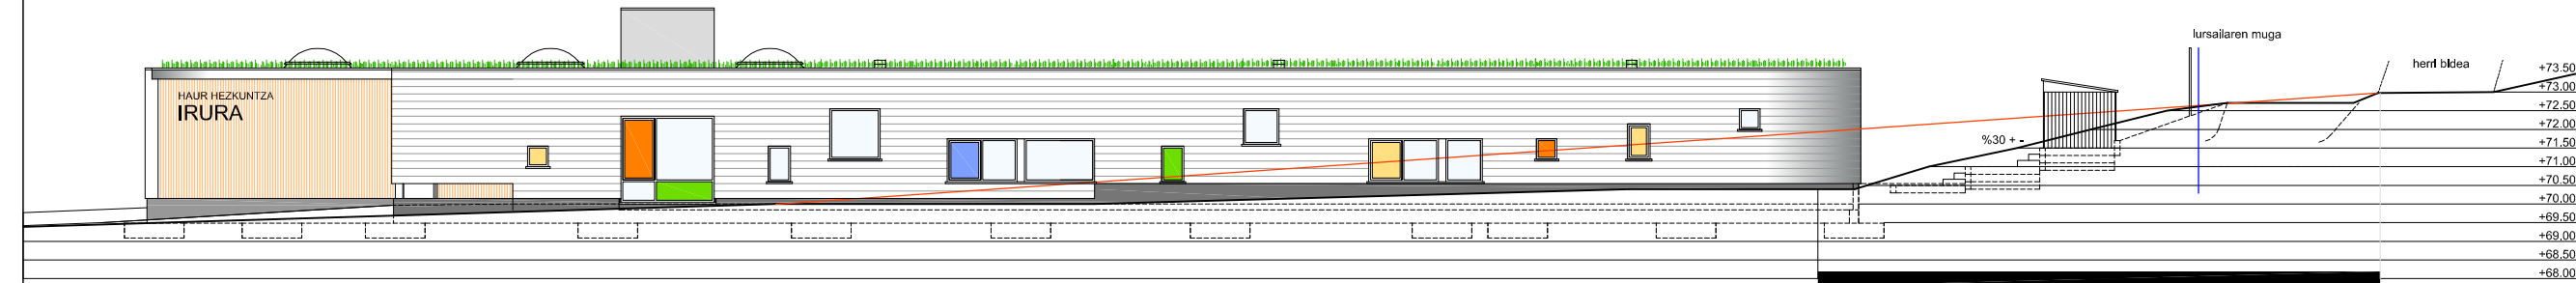

D-D' EBAKETA

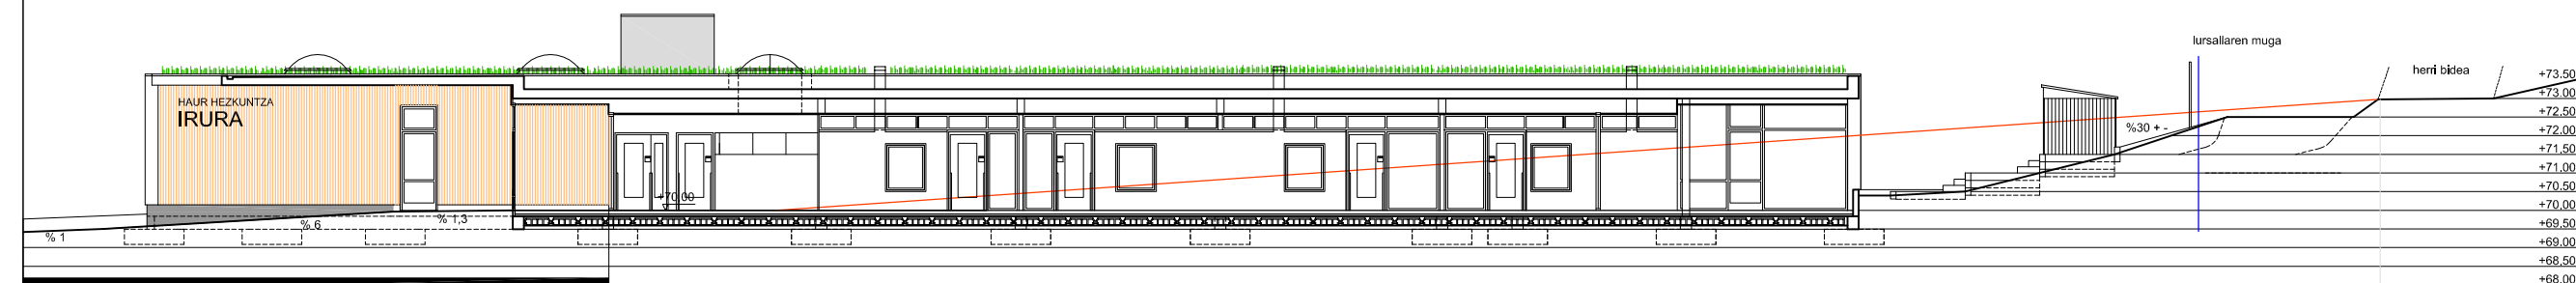

HAUR HEZKUNTZAKO ERAKIN BERRIA
ETA JOLASTOKIA IRURAKO IKASTOLAN
AURREPROIEKTUA

Zilar Kalea 4, 20271 IRURA

Eragilea :
IRURAKO IKASTOLA



Arkitektoa:
Ager Iñarra Arrastua




Lankidetzatza:
Belen Hernandez Garcia

PLANUA:


PROIEKTUA
ALTXAERAK ETA EBAKETAK

Eskala 1/100

Data 2015/01

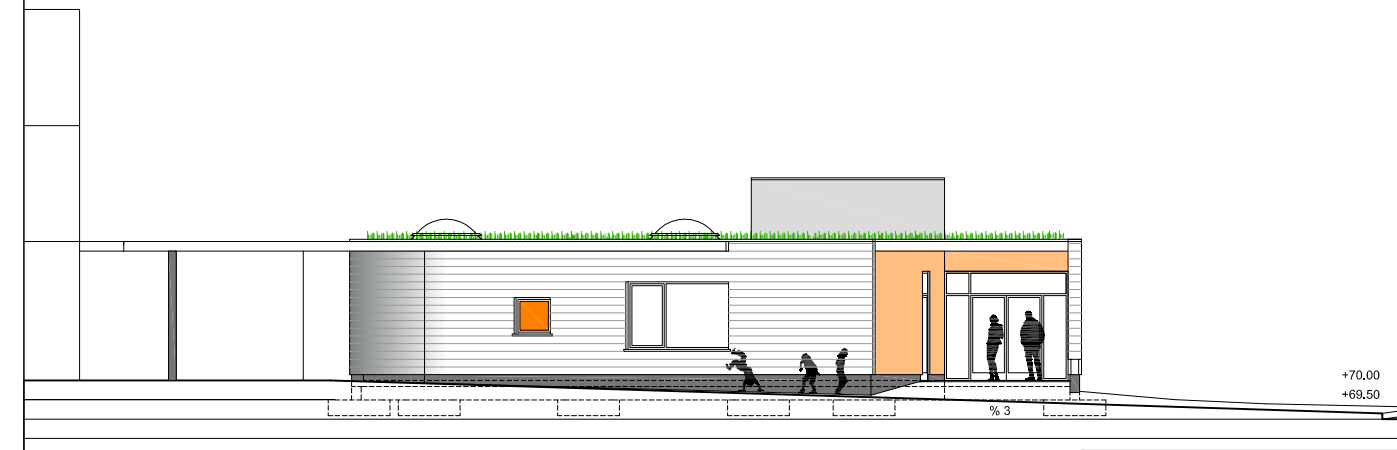

F-F' EBAKETA

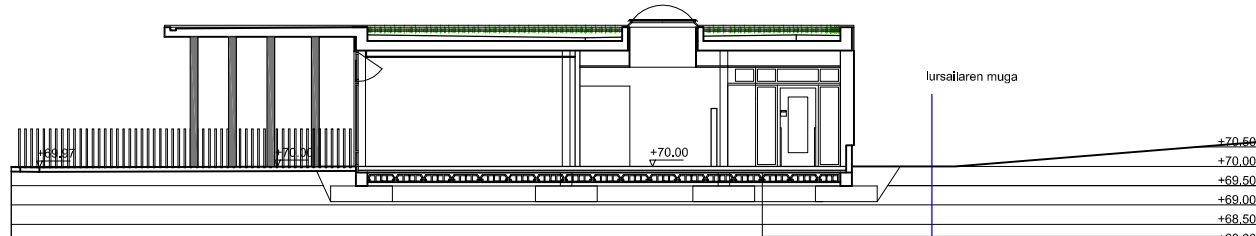

G-G' EBAKETA